


FACADE DU LA MAISON BERMOND
A' BATIR
SUR LE QUAI ST JEAN BAPTISTE, NICE
ROUTE IMPERIALE N° 7

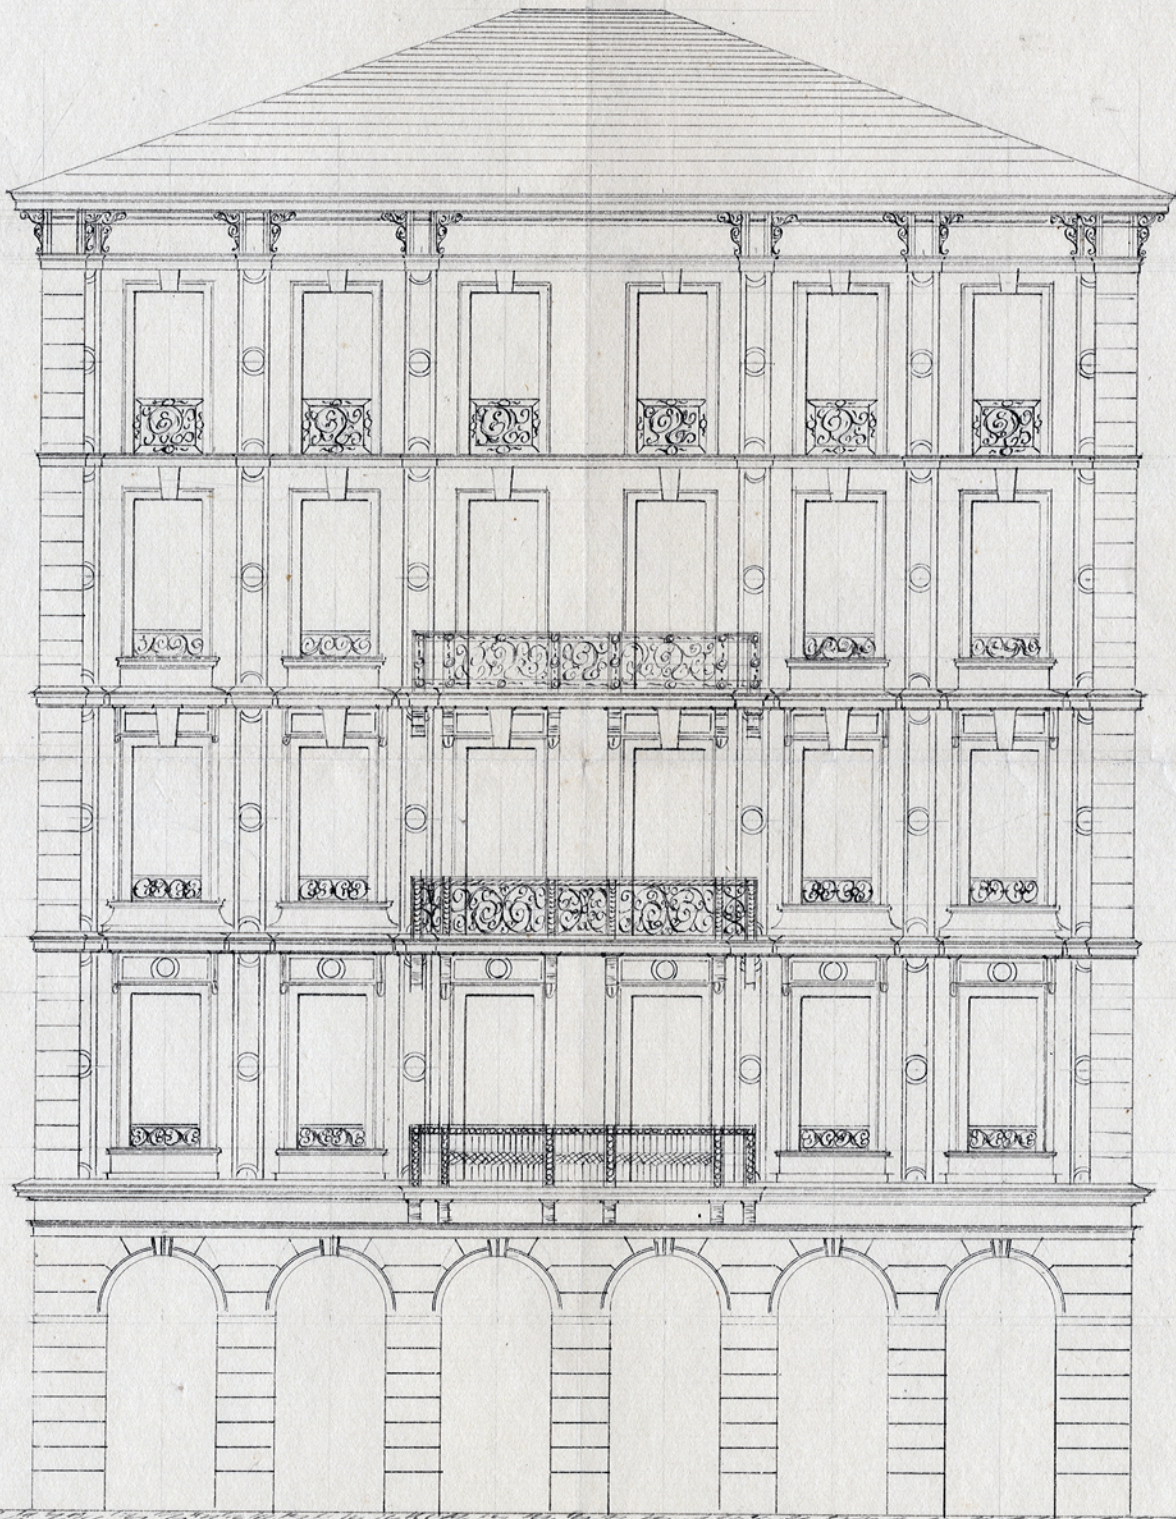

Echelle 1 : 100