


PROJET DE RESTAURANT
sur le Bastion du Fort à Menton

Elevation sur la Mer

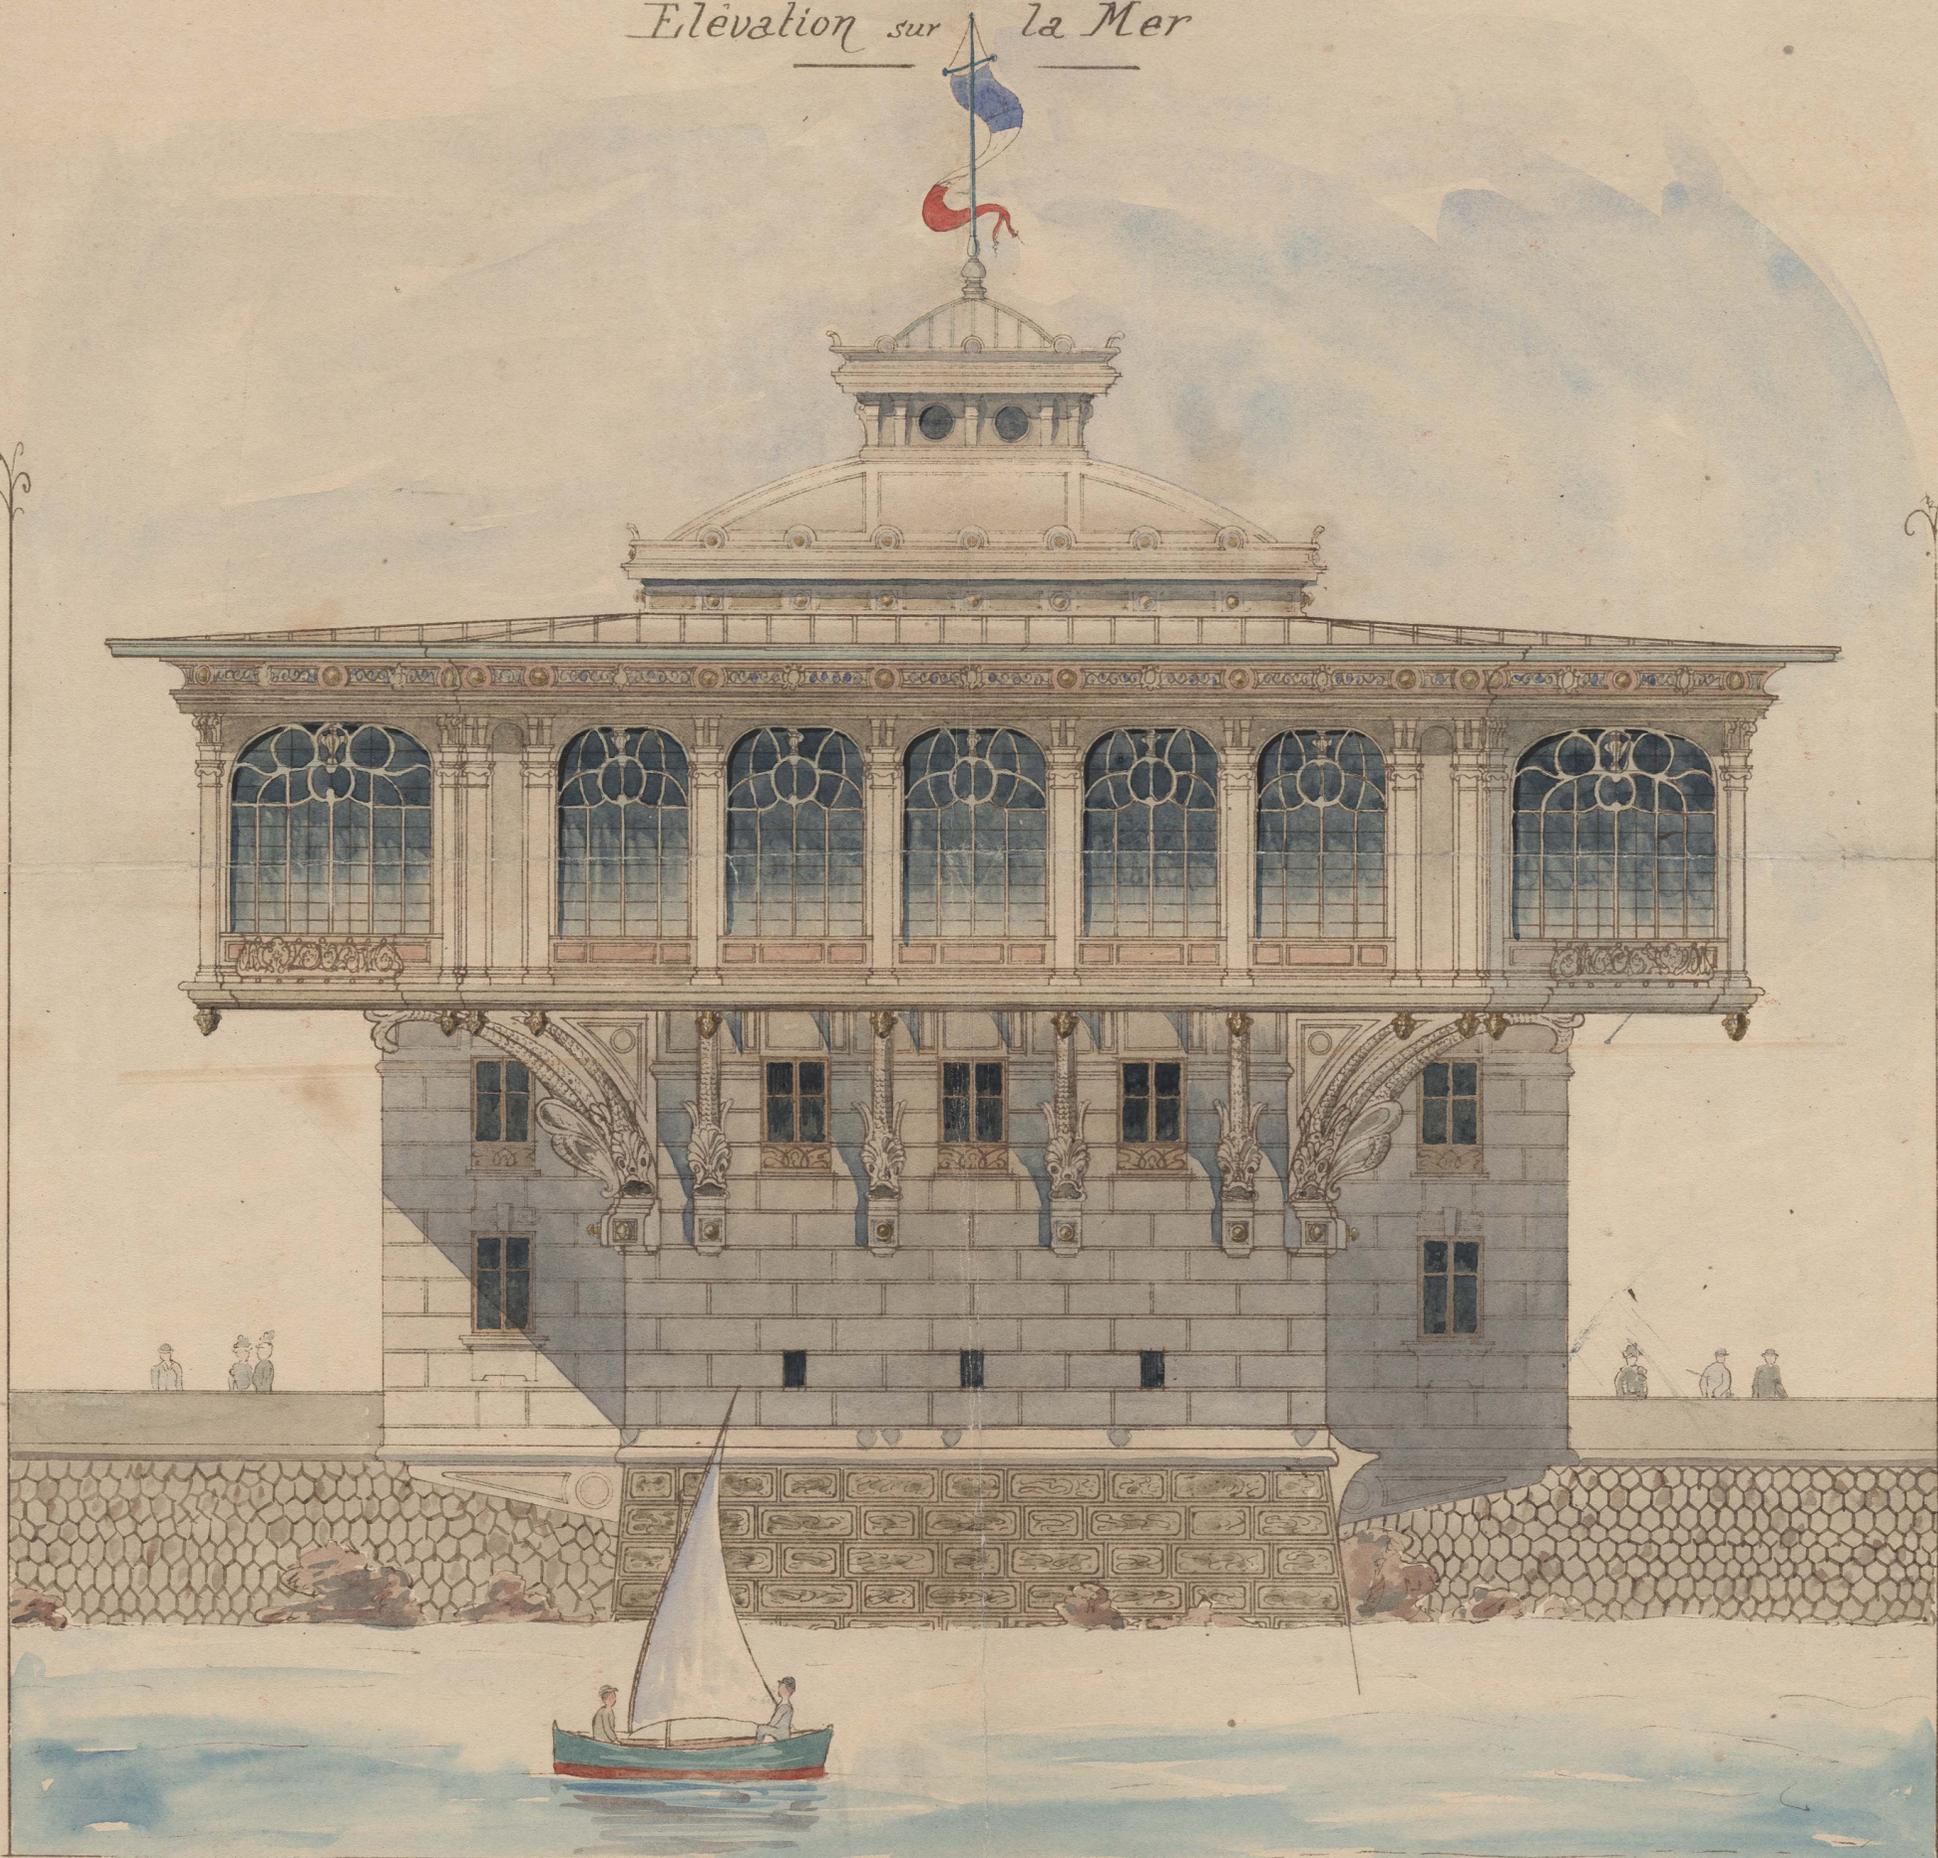

Echelle de 1/1000 p.M^e

Dressé par l'Architecte soussigné
Monaco le Avril 1908

C. Lancette

5.7 Projet de restaurant sur le domaine public maritime au port de Menton, soumis par Dongois, 1908-1909. Arch. dép. Alpes-Maritimes, 2 Q 170.