


Plan, et Elevation, du pont, pour conduire l'eau au bar, à construire sur le Vallon du Brêt,  
dans La Commune du Bar, arrondissement de Grasse, Département du Var.

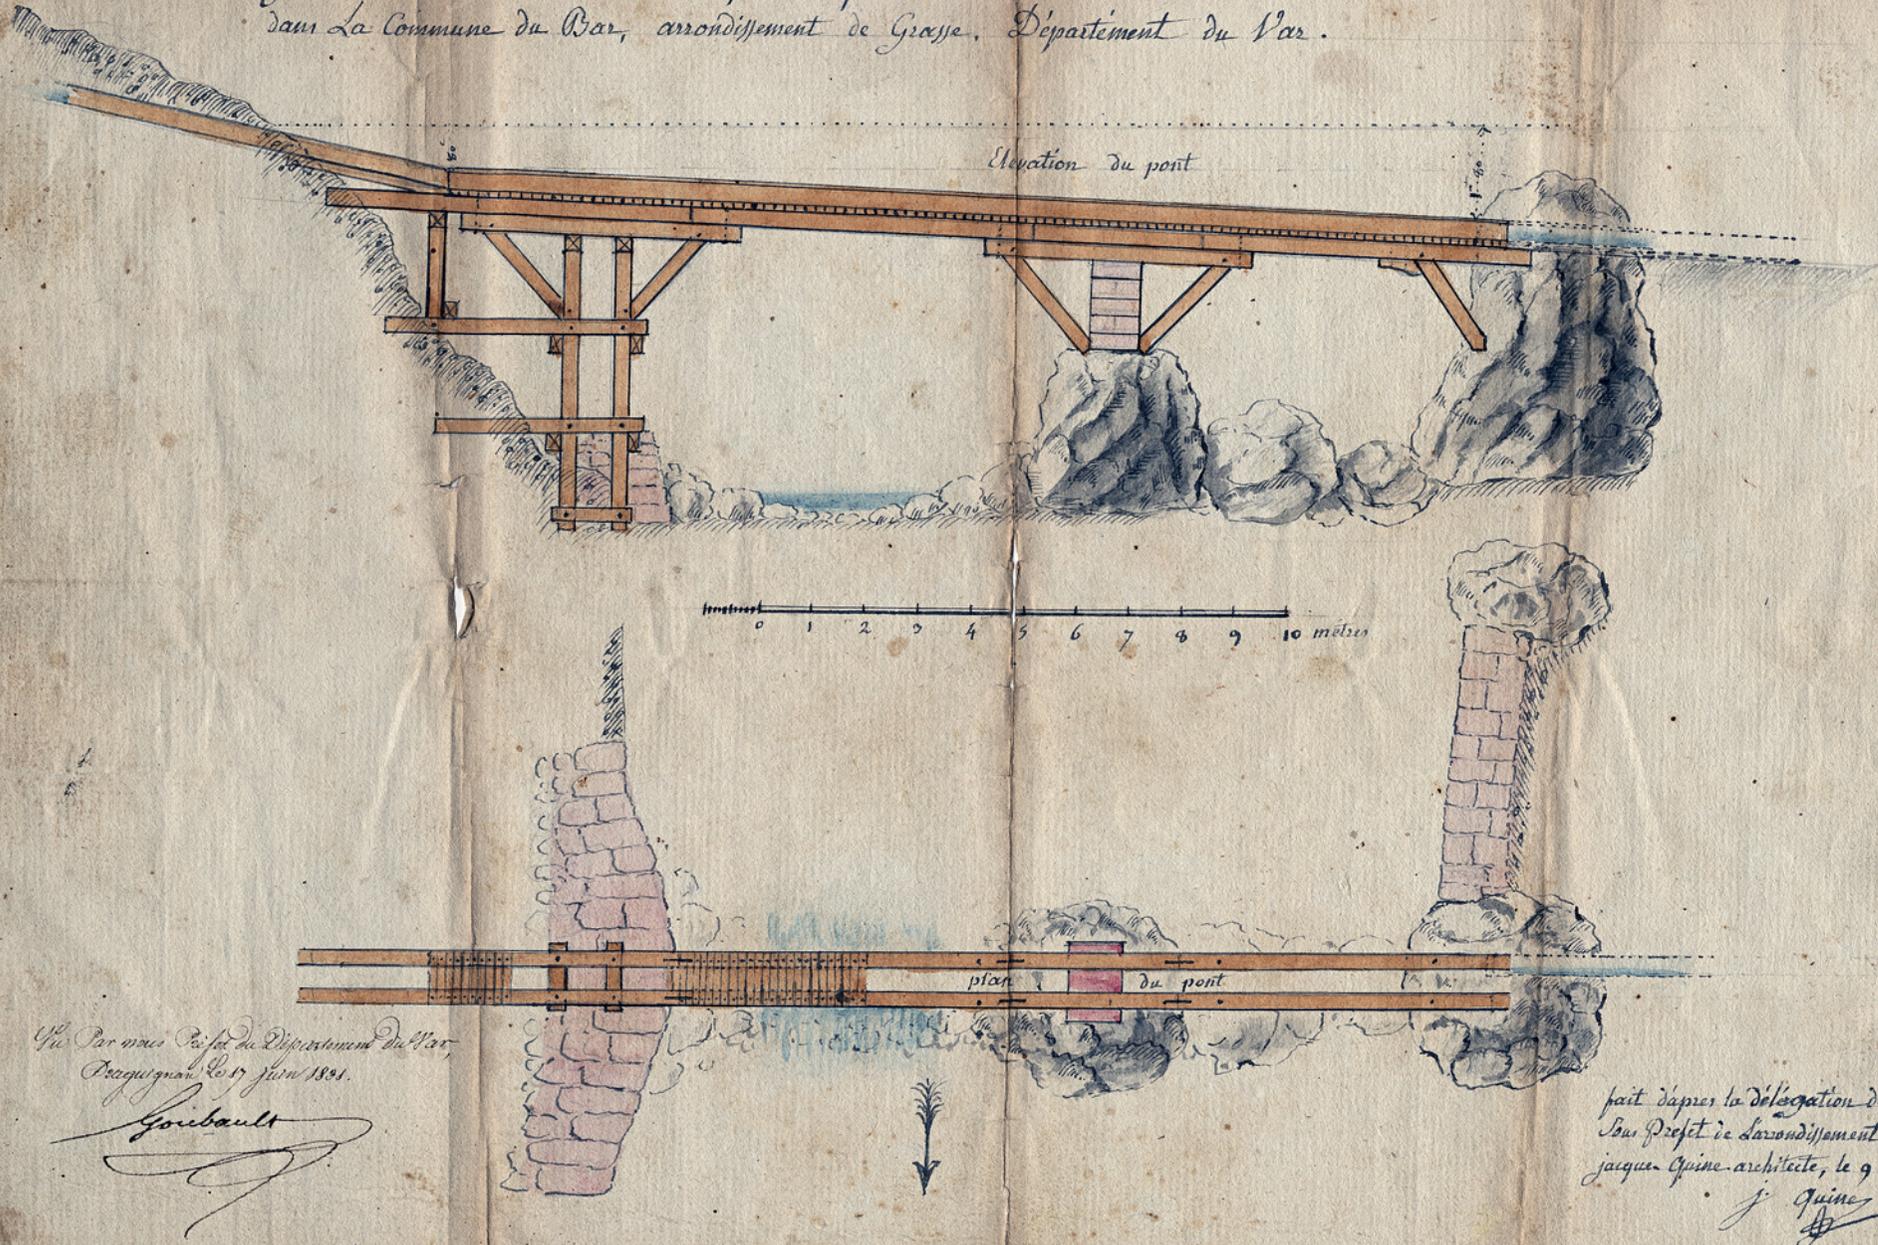

Vu Par nous Préfet du Département du Var,  
Brazquignac le 17 Juin 1831.  
Gouibault

fait d'après la délégation de Monsieur le  
Sous Préfet de l'arrondissement de Grasse par  
Jacques Quine architecte, le 9 mai 1831.  
J. Quine

4.3 Plan et élévation du pont canal en bois sur le vallon du Brec destiné à conduire l'eau au Bar, 9 mai 1831.  
AD06, E 1/144 5 O 1