


C<sup>ie</sup> F<sup>se</sup> DE L'OZONE

USINE DE STÉRILISATION DES EAUX DE LA VILLE DE NICE

Façade longitudinale

Echelle 0,02 p. Mètre

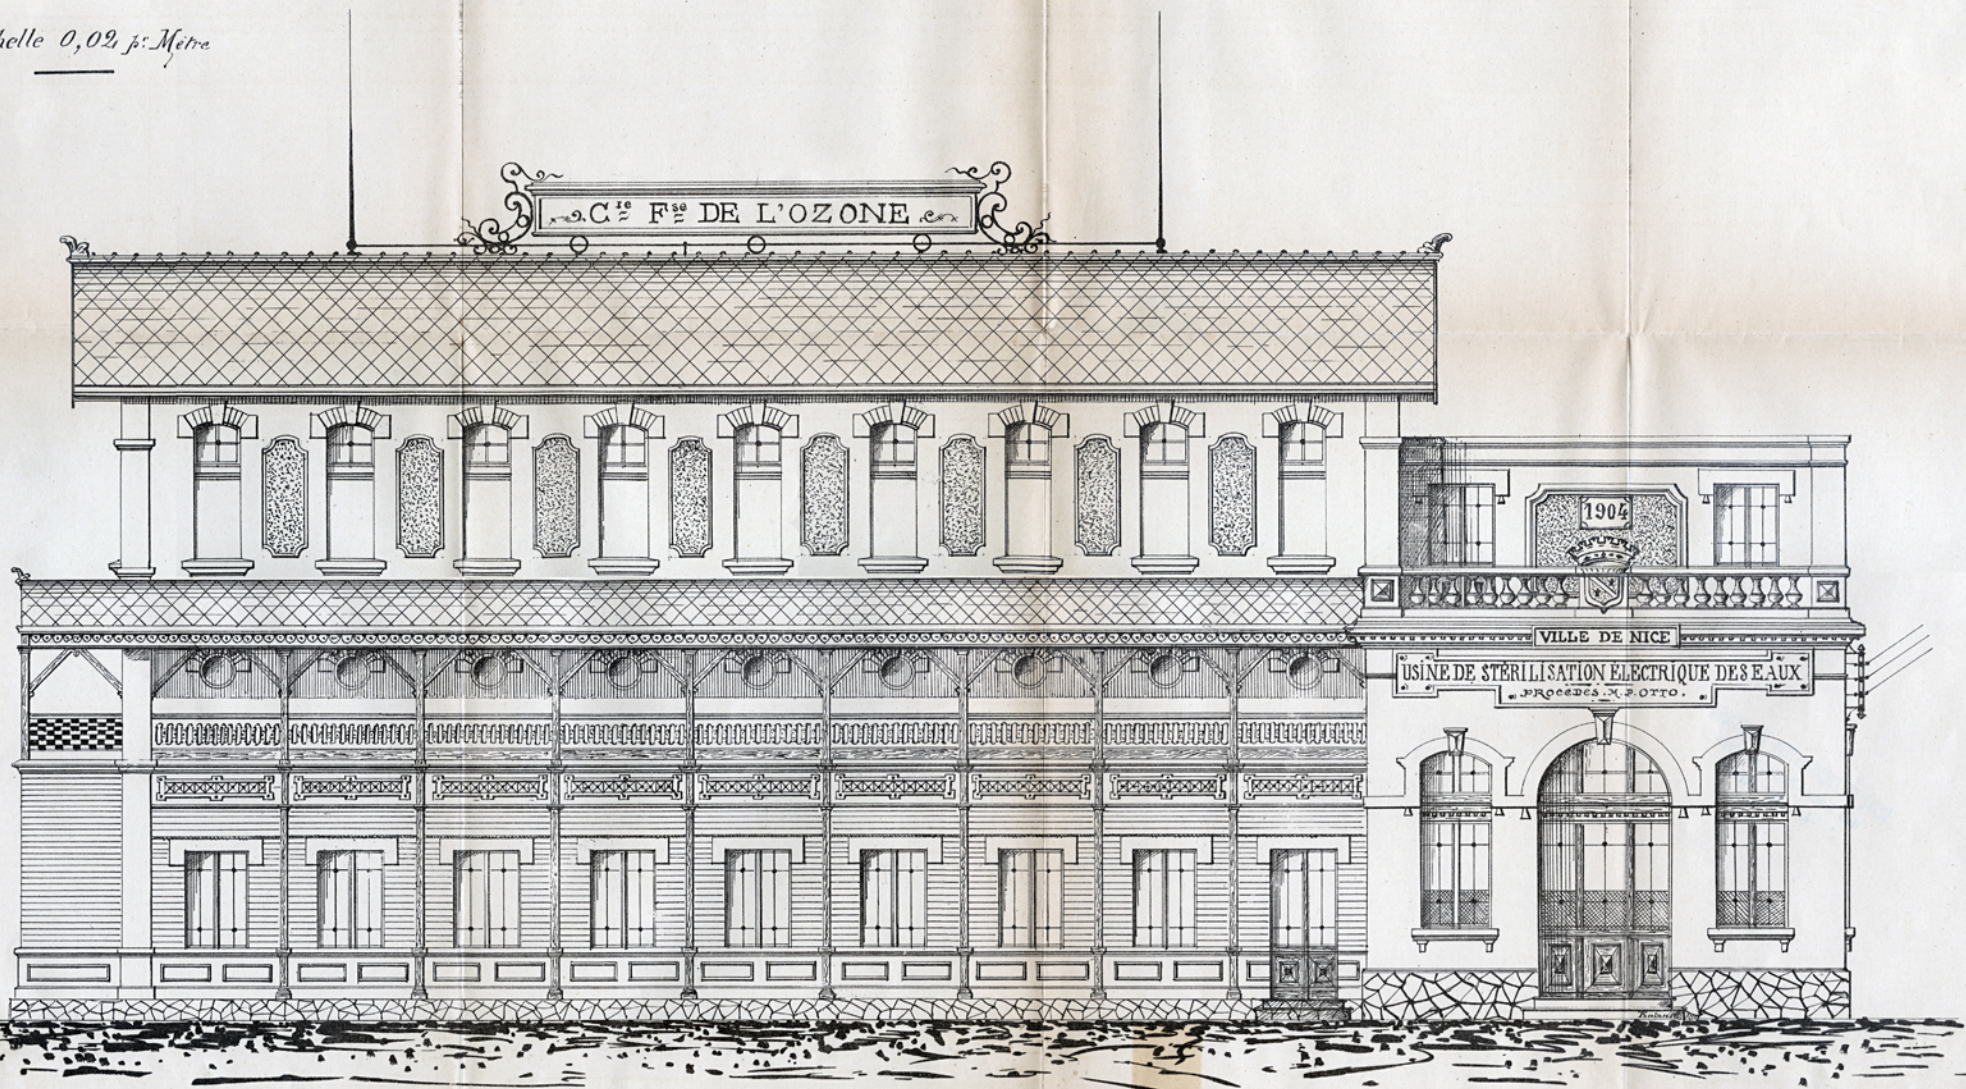

Photographie L. BRAUN, 35, Rue de la Tour d'Auvergne, Paris

9.3 Elévation de la façade de l'usine de stérilisation des eaux projetée à Nice par la Compagnie française de l'ozone, 23 mai 1905. AD06, 20 763