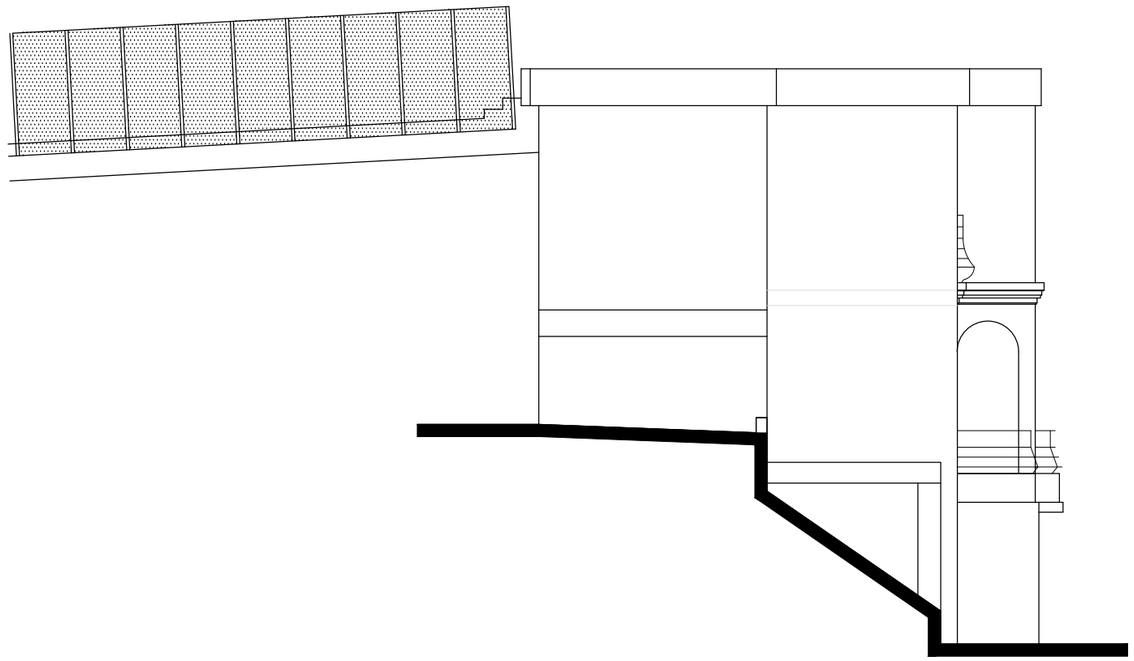

088062_302_Façade_Ouest.dwg

Villa Azur 71, avenue de Gairaut - 06100 NICE		Echelle 1/100
Foyer de l'enfance	Façade Ouest État des lieux	Date 16.08.2011

CONSEIL GÉNÉRAL ALPES-MARITIMES

Tél : 04 97 18 62 94
Fax : 04 97 18 64 08
Email : slarue@cg06.fr

Direction de la Construction et du Patrimoine
Section Études Préalables
147 boulevard du Mercantour - B.P. 3007 - 06201 NICE - Cedex 3

Dessiné par Slarue	Réalisé par S. L.
Statut EDL	Indice A